SCHAAL : 1/500

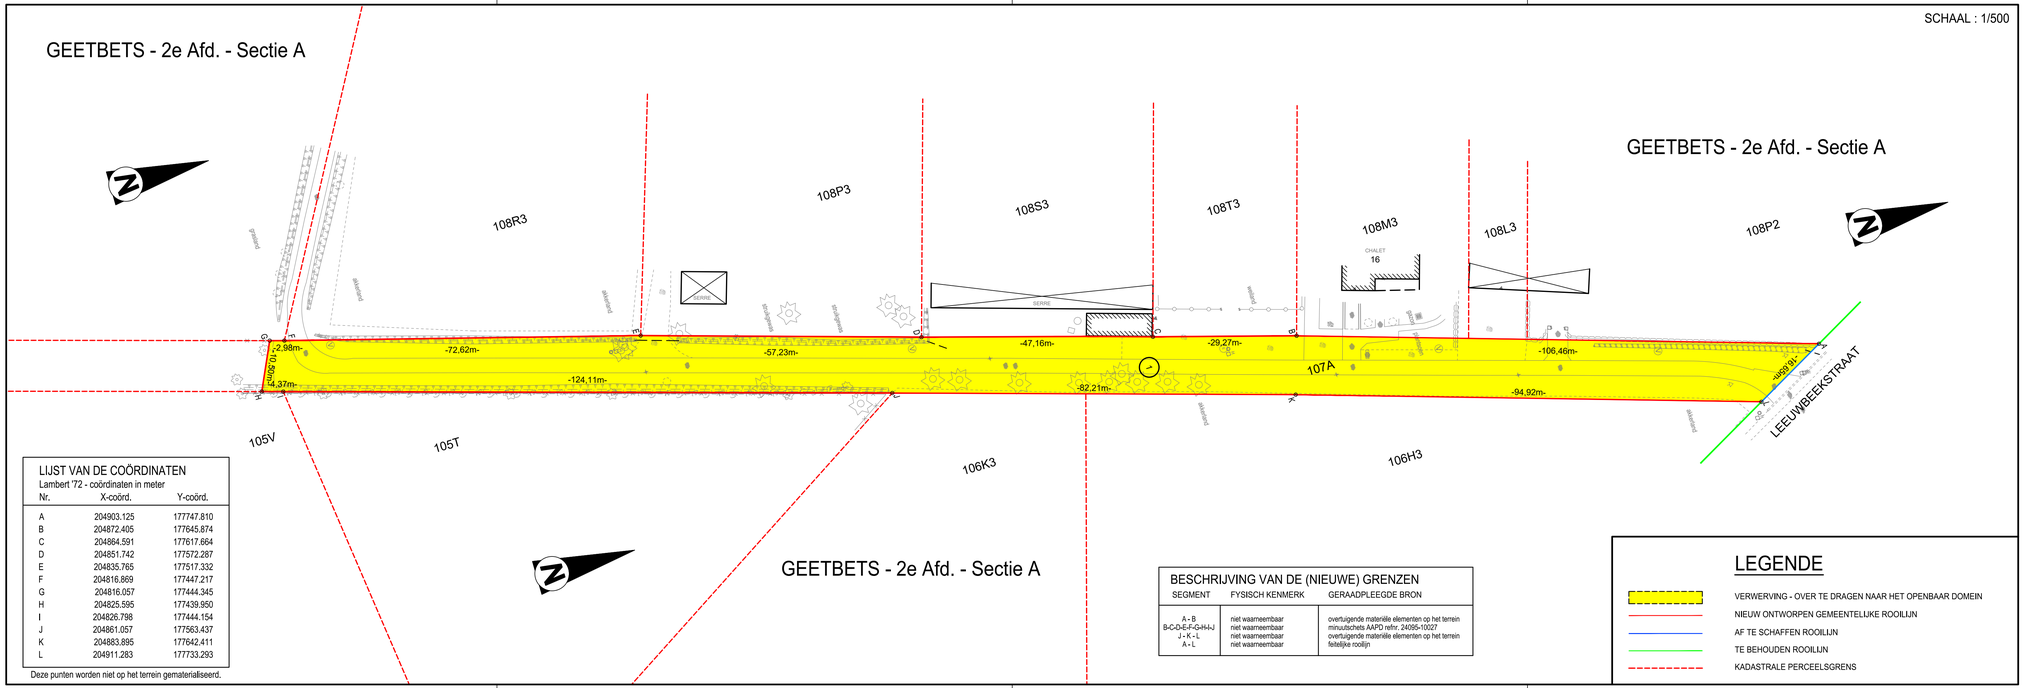

LIJST VAN DE COÖRDINATEN

Lambert '72 - coördinaten in meter

Nr.	X-coörd.	Y-coörd.
A	204903.125	177747.810
B	204872.405	177645.874
C	204864.591	177617.664
D	204851.742	177572.287
E	204835.765	177517.332
F	204816.869	177447.217
G	204816.057	177444.345
H	204825.595	177439.950
I	204826.798	177444.154
J	204861.057	177563.437
K	204883.895	177642.411
L	204911.283	177733.293

Deze punten worden niet op het terrein gematerialiseerd.

BESCHRIJVING VAN DE (NIEUWE) GRENZEN

SEGMENT	FYSISCH KENMERK	GERAADPLEEGDE BRON
A - B B-C-D-E-F-G-H-I-J J - K - L A - L	niet waarneembaar niet waarneembaar niet waarneembaar niet waarneembaar	overtuigende materiële elementen op het terrein minutschets AAPD refnr. 24095-10027 overtuigende materiële elementen op het terrein feitelijke rooilijn

LEGENDE

- VERWERVING - OVER TE DRAGEN NAAR HET OPENBAAR DOMEIN
- NIEUW ONTWORPEN GEMEENTELIJKE ROOILIJN
- AF TE SCHAFFEN ROOILIJN
- TE BEHOUDEN ROOILIJN
- KADASTRALE PERCEELSGRENS

Opdrachtgever

GEMEENTE GEETBETS

Dorpsstraat 7
3450 Geetbets
Tel. +32 (0)0 000 00 00

Gezien & goedgekeurd door

algemeen directeur: Herman Stiers

de burgemeester: Jo Roggen

Project

LEEUWBEEKSTRAAT nrs. 16, 18 & 19
GEMEENTEWEG

Studiebureau

ARCADIS

Christof Lambrecht
(Authentication)
2024.07.17 11:31:35+02'00'

Maatschappelijke zetel:
Arcadis Belgium NV
Markiesstraat 1
1000 Brussel
Afgevaardigd bestuurder
Kristof Peperstraete

Coördinerende vestiging:
Arcadis Belgium NV
Post X, Borsbeeksebrug 22
2600 Antwerpen-Berchem
Tel. +32 (0)2 505 75 00
Fax +32 (0)2 505 75 01

Lambrecht Christof (ILAN 051165)
Landmeter-Expert, beëdigd door de Rechtbank van eerste aanleg te Brugge
Ingeschreven op het Tableau van de Federale Raden van Landmeters-Experten.

info@arcadisbelgium.be - www.arcadis.com

Index	Datum	Omschrijving	Getek.	Nagez.

Projectmanager

Schaal 1/500

Formaat 297x2310

Projectnr. **10832**

Georeferentie
Coördinaten Lambert 1972
Hooglemeting TAW

Bestandslocatie
G:\01_MAB_BRA\10832 Geetbets\5-rooilijn 2023\10832_mis_v1.dwg

Afdrukdatum
17/07/2024 9:42:18

VERWERVINGSPLAN