BESCHRIJVING VAN DE (NIEUWE) GRENZEN

SEGMENT	FYSISCH KENMERK	GERAADPLEEGDE BRON
1 t.e.m. 8	niet waarneembaar	nieuwe grens
8 - 9 - 10	gemeten midden afsluiting	atlas van de buurtwegen
10 t.e.m. 15	niet waarneembaar	nieuwe grens
x1 t.e.m. x6 - 8	niet waarneembaar	atlas van de buurtwegen
10 - y1 t.e.m. y4 - 15	niet waarneembaar	atlas van de buurtwegen
x1 - 1	// gemeten afsluiting	opmetingsplan landmeter-expert Johan Caerts & Pol Michels d.d. 20-04-2010
x2 - 2	niet waarneembaar	nieuwe grens
x3 - 3 / x4 - 4	gemeten afsluiting	nieuwe grens
x5 - 5	verlengde gemeten afsluiting	nieuwe grens
x6 - 6	niet waarneembaar	nieuwe grens
y3 - 12	midden gemeten gracht	nieuwe grens
y4 - 13 - 14	verlengde gemeten zijgevel	nieuwe grens

LIJST VAN DE COÖRDINATEN

Lambert '72 - coördinaten in meter

Nr.	X-coörd.	Y-coörd.
1	205428.075	177533.305
2	205434.435	177546.134
3	205442.766	177562.941
4	205453.256	177584.100
5	205469.117	177616.096
6	205476.377	177630.740
7	205484.708	177647.546
8	205476.533	177650.708
9	205479.020	177656.314
10	205479.879	177657.839
11	205487.668	177653.516
12	205507.022	177692.557
13	205514.211	177707.059
14	205514.633	177707.009
x1	205426.085	177533.798
x2	205431.580	177546.938
x3	205439.568	177564.068
x4	205448.437	177585.295
x5	205462.335	177617.980
x6	205469.198	177633.524
y1	205485.378	177667.649
y2	205500.586	177688.709
y3	205503.464	177693.176

Deze punten worden niet gematerialiseerd op het terrein.

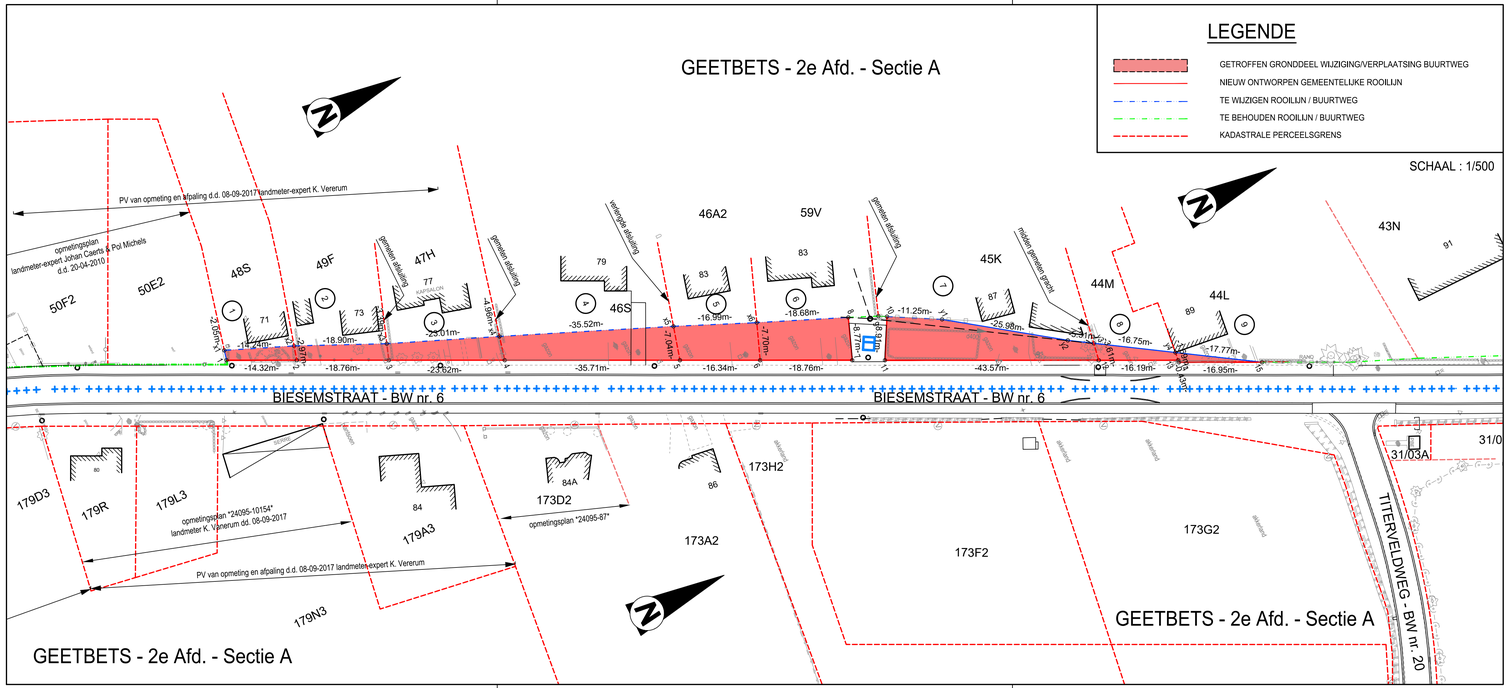

Opdrachtgever

GEMEENTE GEETBETS

Dorpsstraat 7
3450 Geetbets
Tel. +32 (0)3 000 00 00

Gezien & goedgekeurd door

Voorlopig aangenomen door de gemeenteraad in zitting van bij beval	Definitief aangenomen door de gemeenteraad in zitting van bij beval	Het College en Schepenen bevestigt dat onderhavig plan ten gemeentehuize ter inzage van het publiek werd neergelegd gedurende het openbaar onderzoek van tot Namens het College van Burgemeester en Schepenen bij beval
algemeen directeur / voorzitter gemeenteraad	algemeen directeur / voorzitter gemeenteraad	algemeen directeur / de burgemeester
Herman Stiers / Kris Swinnen	Herman Stiers / Kris Swinnen	Herman Stiers / Jo Roggen

Project

BIESEMSTRAAT - buurtweg nr. 6 (deel)
VERPLAATSING EN VERSMALLING BUURTWEG

Studiebureau

ARCADIS

Christof Lambrecht (Authentication) 2024.07.17 11:39:30+02'00'

Maatschappelijke zetel:
Arcadis Belgium NV
Markiesstraat 1
1000 Brussel
Afgevaardigd bestuurder
Kristof Peperstraete

Coördinerende vestiging:
Arcadis Belgium NV
Post X, Borsbeeksebrug 22
2600 Antwerpen-Berchem
Tel. +32 (0)2 505 75 00
Fax +32 (0)2 505 75 01

Lambrecht Christof (LAN:051165)
Landmeter-Expert, beëdigd door de Rechtbank van eerste aanleg te Brugge
Ingeschreven op het Tableau van de Federale Raden van Landmeters-Experten.

info@arcadisbelgium.be - www.arcadis.com

Index	Datum	Omschrijving	Getek.	Nagez.

Projectmanager

Schaal 1/500

Formaat 297x2310

Projectnr. **10832**

Georeferentie
Coördinaten Lambert 1972
Hoogtemeting TAW

Bestandslocatie
G:\01_MAB_BRA\10832 Geetbets\5-rooilijn\2023\10832_ros_v1.dwg

Afdrukdatum
17/07/2024 9:43:24

GEMEENTELIJK ROOILIJNPLAN