BESCHRIJVING VAN DE (NIEUWE) GRENZEN

SEGMENT	FYSISCH KENMERK	GERAADPLEEGDE BRON
A - B - C	niet waarneembaar	nieuwe rooilijn
D - E - F	// gemeten afsluiting - grenspaal	overtuigende materiële elementen op het terrein / nieuwe rooilijn
C - d	niet waarneembaar	nieuwe grens

BESCHRIJVING VAN DE (NIEUWE) GRENZEN

SEGMENT	FYSISCH KENMERK	GERAADPLEEGDE BRON
A - a / D - e	niet waarneembaar	atlas van de buurtwegen
a - D	niet waarneembaar	atlas van de buurtwegen / opheffing buurtweg
e - f - F	niet waarneembaar	atlas van de buurtwegen / opheffing buurtweg
B - b - E	verlengde gemeten afsluiting	overtuigende materiële elementen op het terrein
F - d	// gemeten afsluiting - grenspaal	opmetingsplan landmeter-expert Johan Caerts & Pol Michels d.d. 20-04-2010

LEGENDE

- GETROFFEN GRONDDEEL - OVER TE DRAGEN NAAR OPENBAAR DOMEIN
- GETROFFEN GRONDDEEL WIJZIGING/VERPLAATSING ERFD. BUURTWEG
- NIEUW ONTWORPEN GEMEENTELIJKE ROOILIJN
- TE WIJZIGEN ROOILIJN / TE WIJZIGEN BUURTWEG
- TE BEHOUDEN ROOILIJN / BUURTWEG
- KADASTRALE PERCEELSGRENS

LIJST VAN DE COÖRDINATEN

Lambert '72 - coördinaten in meter

Nr.	X-coörd.	Y-coörd.
A	205255.088	177405.116
B	205275.101	177421.742
C	205296.418	177439.451
D	205257.820	177402.510
E	205276.853	177418.322
F	205299.225	177436.908

Deze punten worden niet gematerialiseerd op het terrein.

LIJST VAN DE COÖRDINATEN

Lambert '72 - coördinaten in meter

Nr.	X-coörd.	Y-coörd.
a	205255.999	177404.247
b	205275.685	177420.602
c	205296.588	177437.967
d	205298.697	177441.344
e	205259.641	177400.773
f	205299.564	177433.939

Deze punten worden niet gematerialiseerd op het terrein.

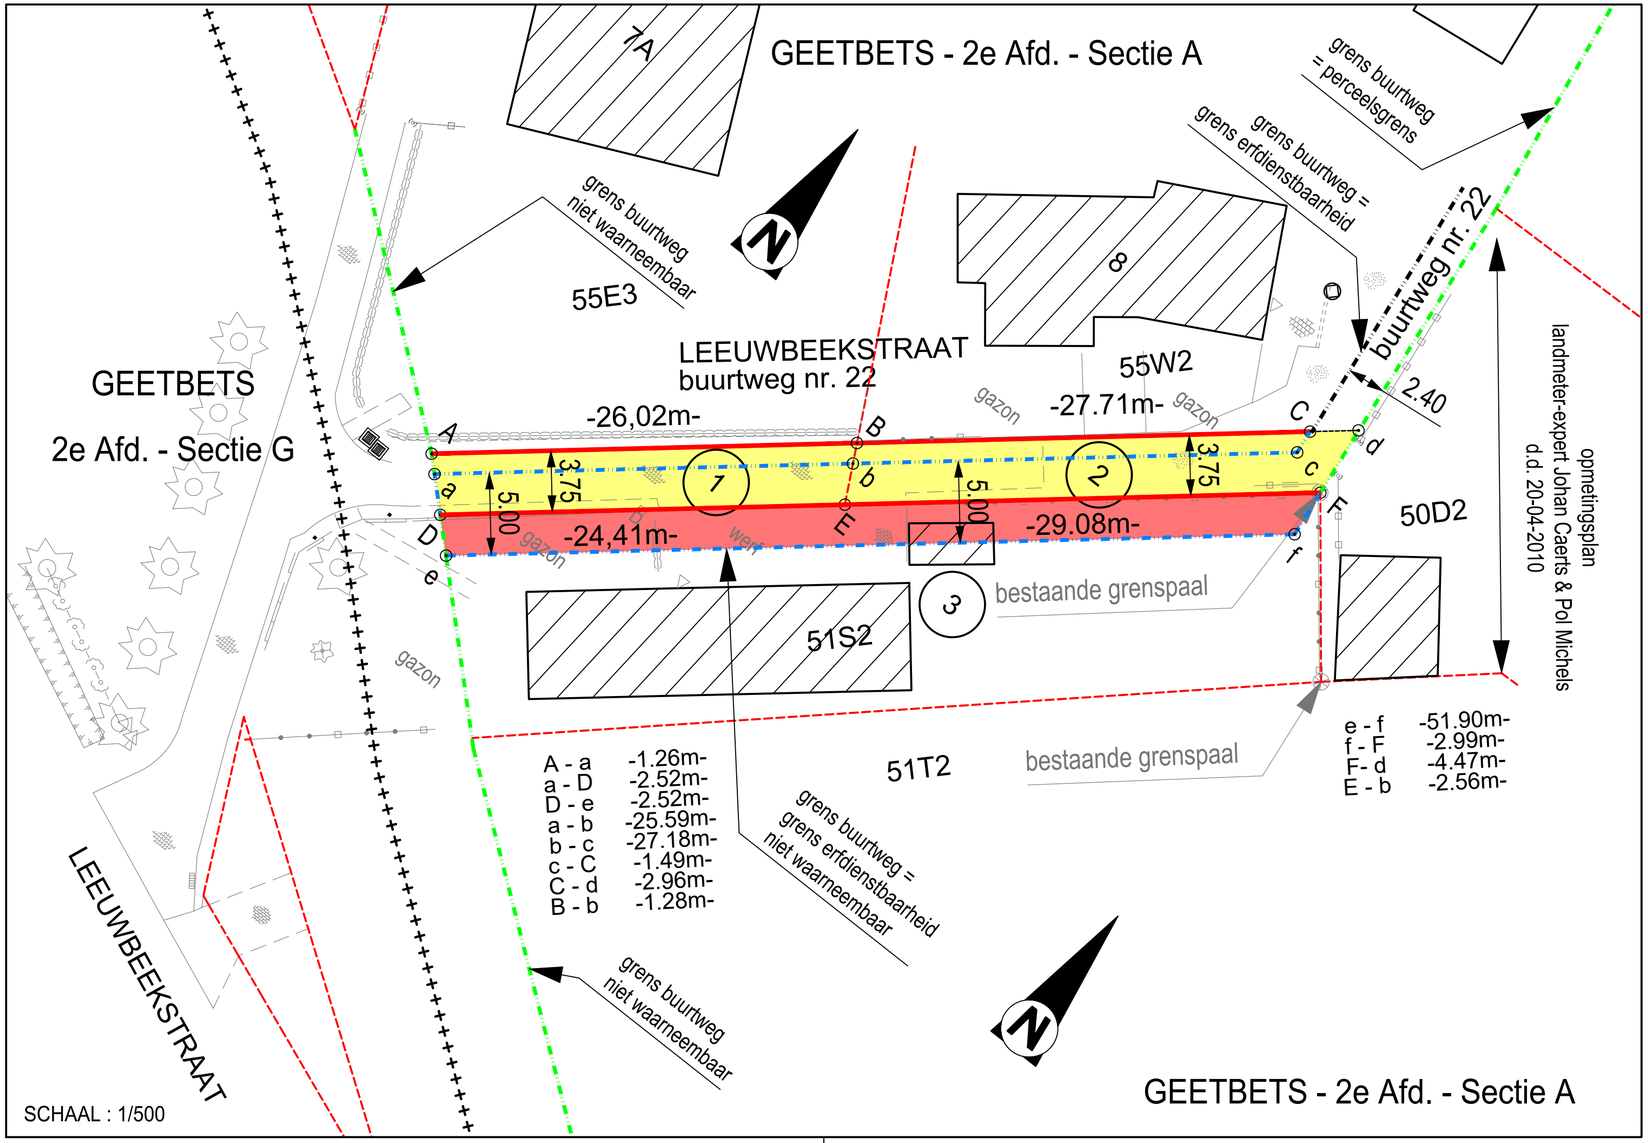

Opdrachtgever

GEMEENTE GEETBETS

Dorpsstraat 7
3450 Geetbets
Tel. +32 (0)0 000 00 00

Gezien & goedgekeurd door

Voorlopig aangenomen door de gemeenteraad in zitting van bij bevel		Definitief aangenomen door de gemeenteraad in zitting van bij bevel		Het College en Schepenen bevestigt dat onderhavig plan ten gemeentehuize ter inzage van het publiek werd neergelegd gedurende het openbaar onderzoek van tot Namens het College van Burgemeester en Schepenen bij bevel	
algemeen directeur	voorzitter gemeenteraad	algemeen directeur	voorzitter gemeenteraad	algemeen directeur	de burgemeester
Herman Stiers	Kris Swinnen	Herman Stiers	Kris Swinnen	Herman Stiers	Jo Roggen

Project

LEEUWBEEKSTRAAT - buurtweg nr. 22 (deel)
VERPLAATSING EN VERSMALLING BUURTWEG

Studiebureau

ARCADIS

Christof Lambrecht (Authentication)
2024.07.17 11:37:57+02'00'

Maatschappelijke zetel:
Arcadis Belgium NV
Markiesstraat 1
1000 Brussel
Afgevaardigd bestuurder
Kristof Peperstraete

Coördinerende vestiging:
Arcadis Belgium NV
Post X, Borsbeeksebrug 22
2600 Antwerpen-Berchem
Tel. +32 (0)2 505 75 00
Fax +32 (0)2 505 75 01

Lambrecht Christof (LAN 051165)
Landmeter-Expert, beëdigd door de Rechtbank van eerste aanleg te Brugge
Ingeschreven op het Tableau van de Federale Raden van Landmeters-Experten.

info@arcadisbelgium.be - www.arcadis.com

Index	Datum	Omschrijving	Getek.	Nagez.

Projectmanager

Schaal 1/500

Formaat 420*630

Projectnr. **10832**

Georeferentie
Coördinaten Lambert 1972
Hoogtemeting TAW

Bestandslocatie
O:\01_W&R_BRA\10832 Geetbets\5 rooilijn 2023\10832_rooi_v1.dwg

Afdrukdatum
17/07/2024 9:45:37

GEMEENTELIJK ROOILIJNPLAN